


福井都市ガス 供給計画図

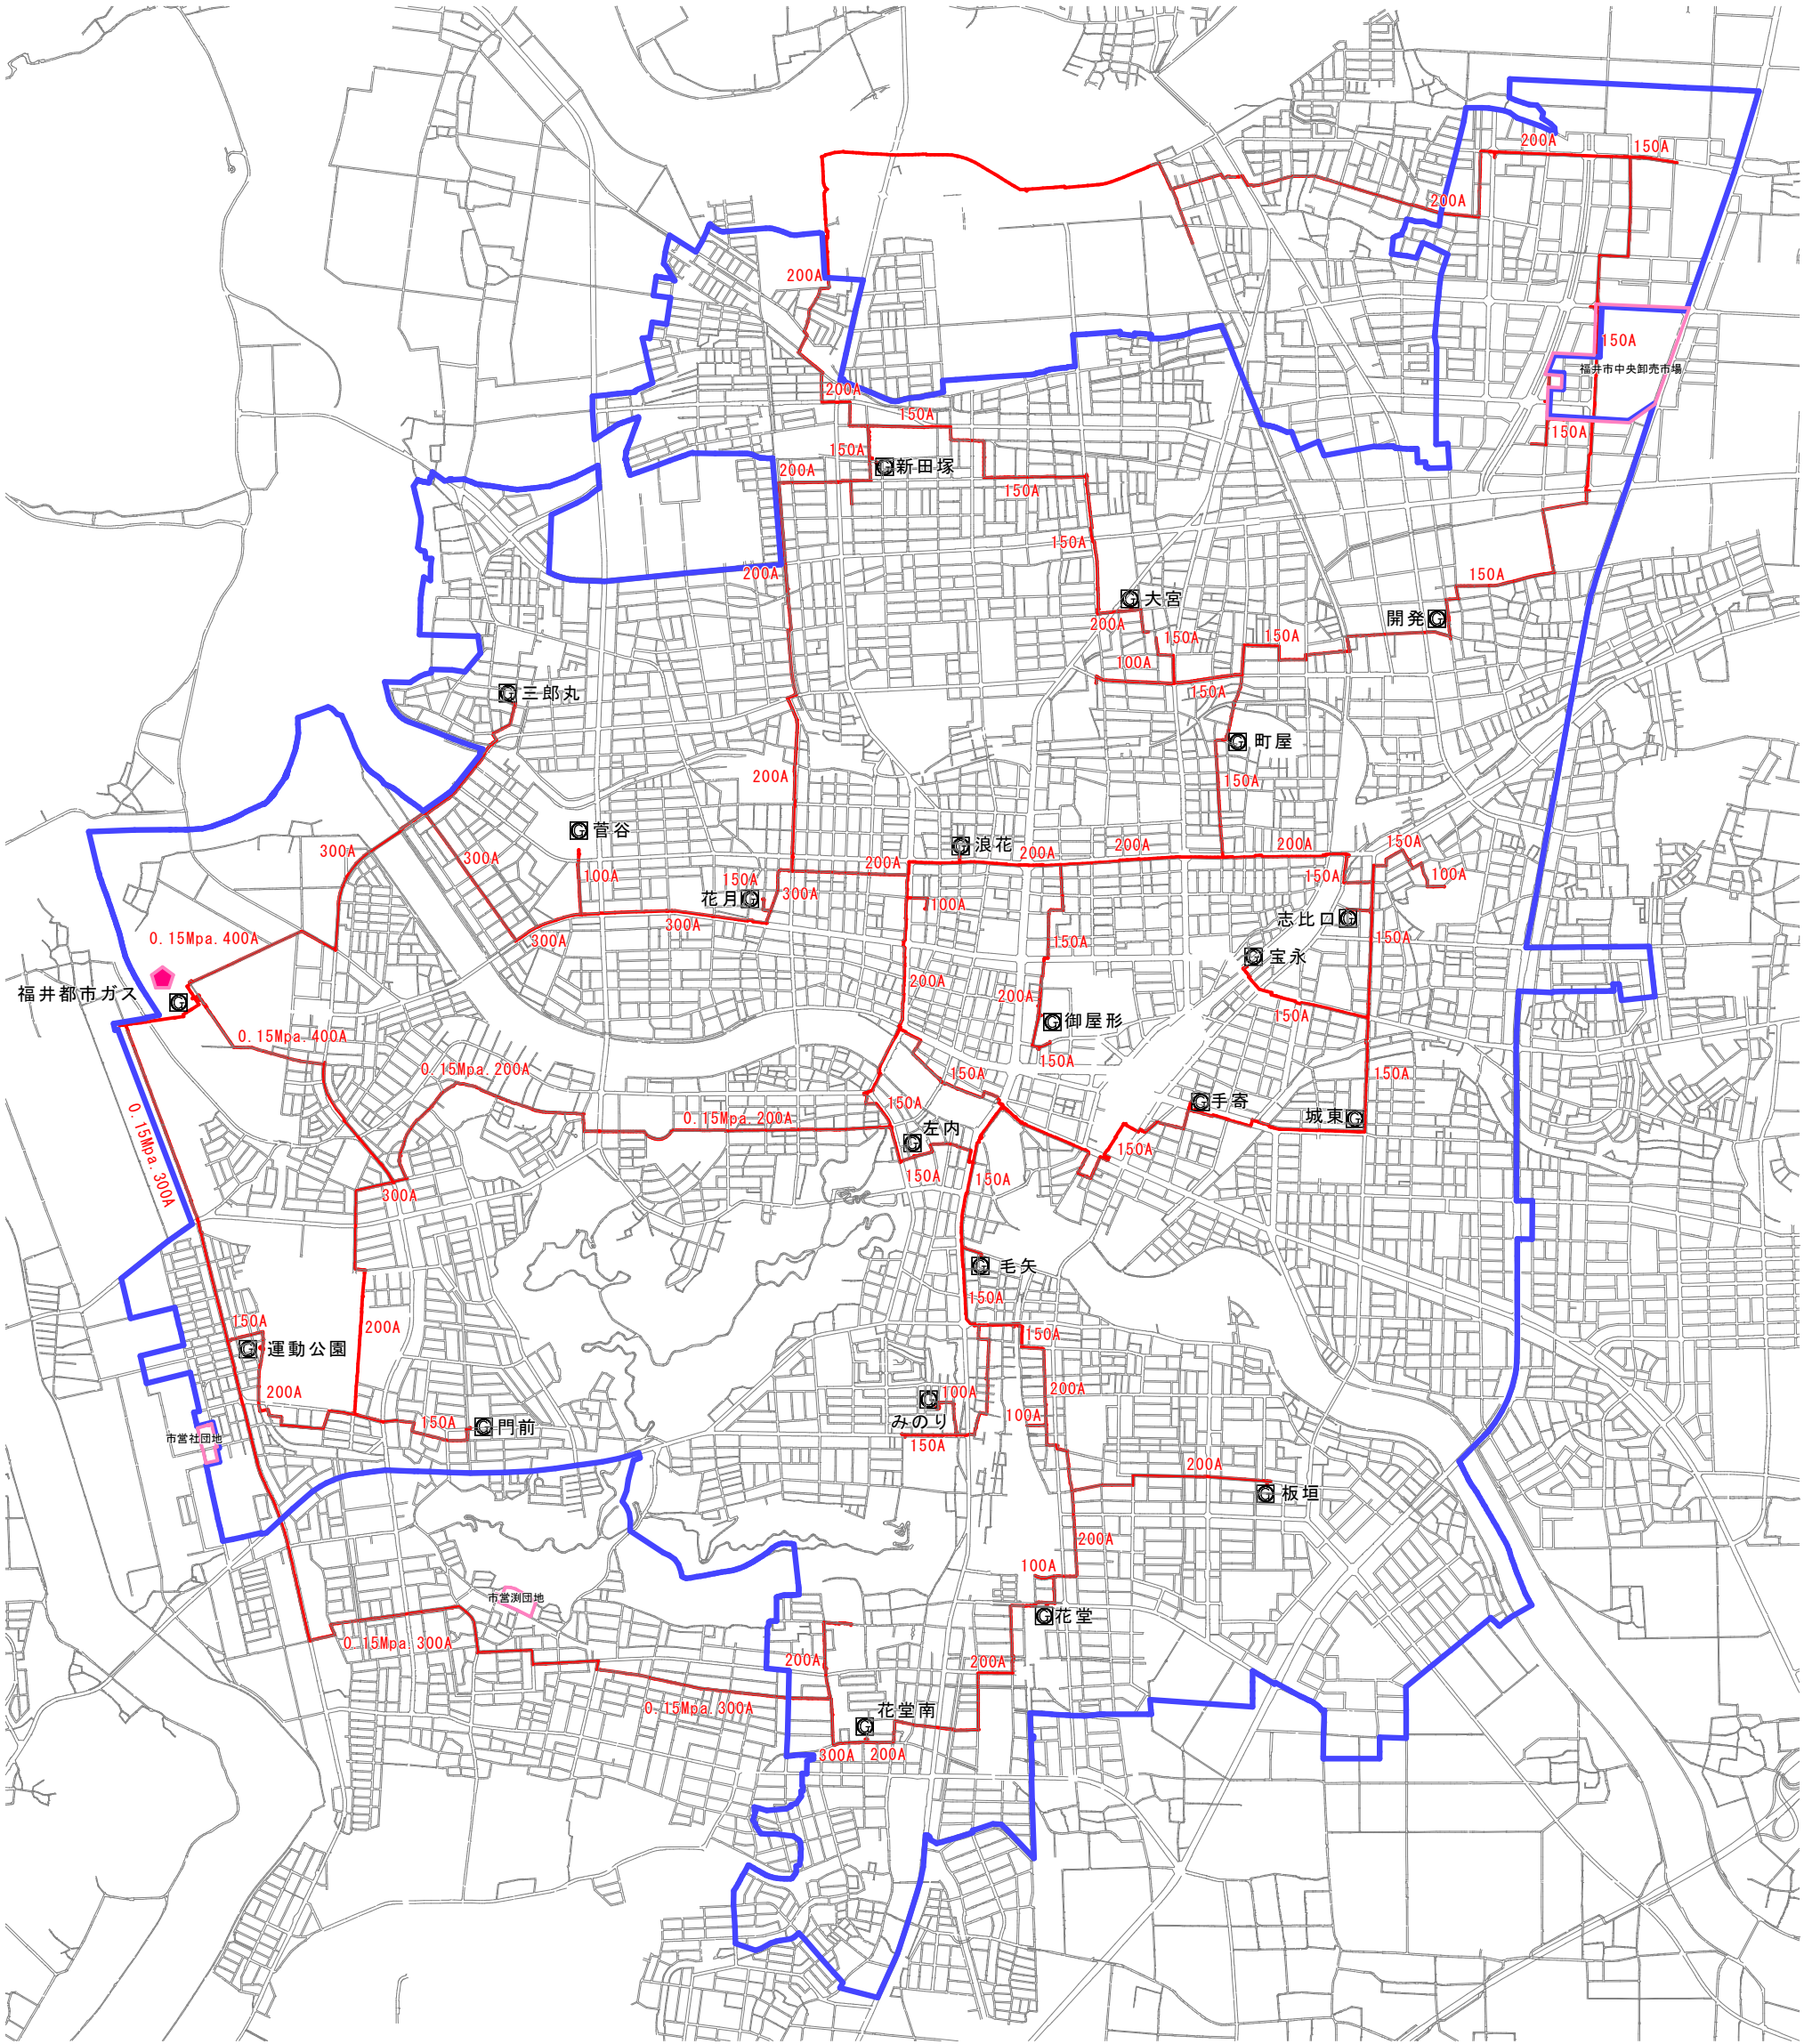

- 凡 例
- 中圧ライン
 - 中圧計画ライン
 - 整圧所
 - 整圧器
 - 一般ガス供給区域
 - 簡易ガス供給区域